



ATTUALE

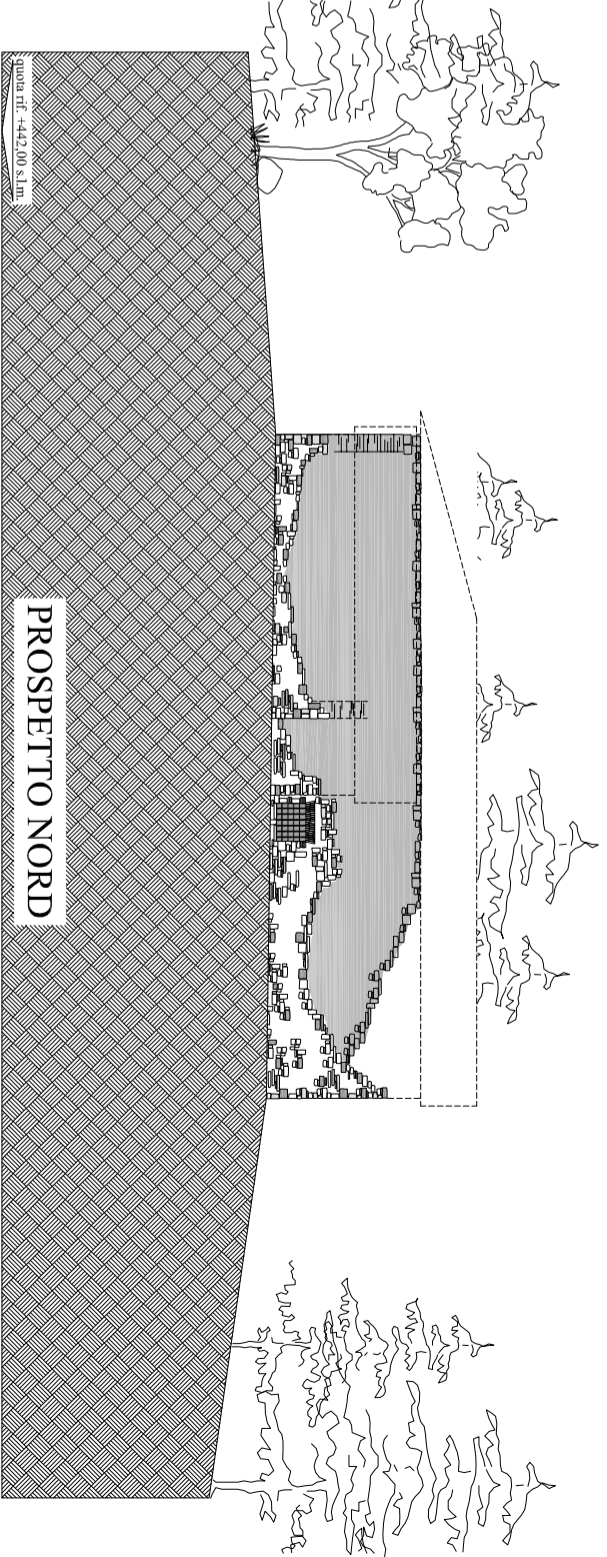

PROGETTO

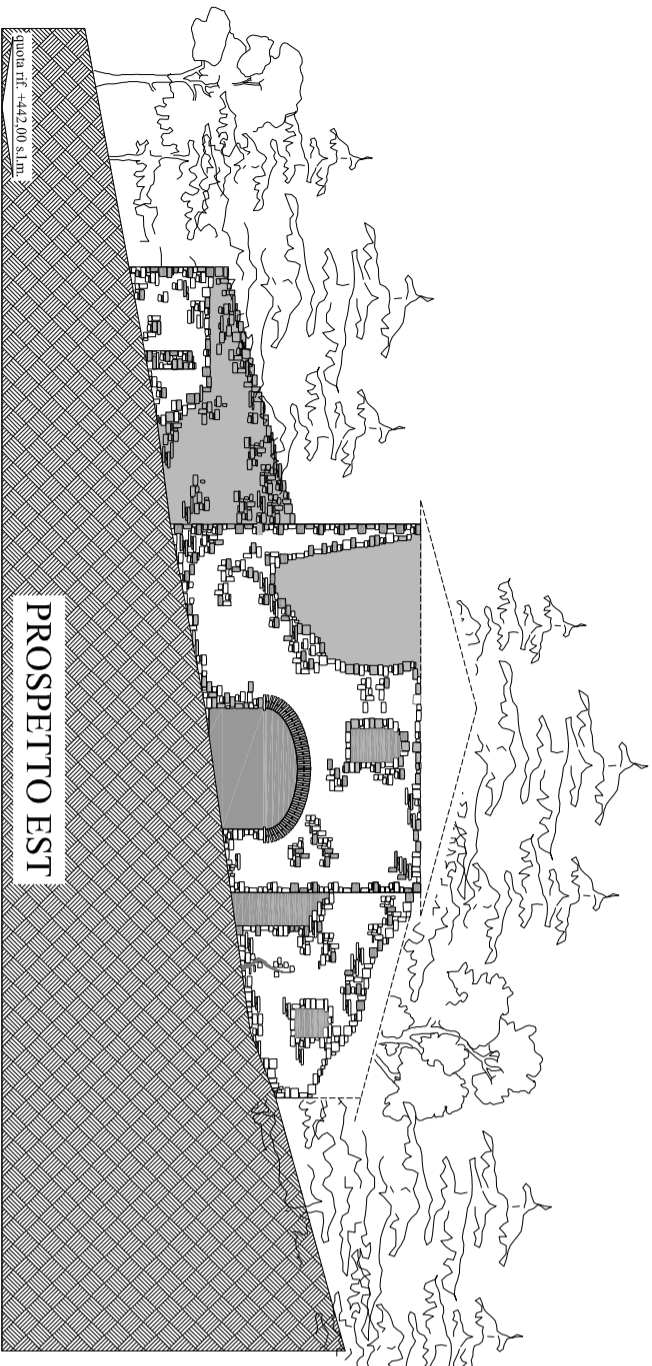